

ΕΦΗΜΕΡΙΣ ΤΗΣ ΚΥΒΕΡΝΗΣΕΩΣ
ΤΗΣ ΕΛΛΗΝΙΚΗΣ ΔΗΜΟΚΡΑΤΙΑΣ

ΑΘΗΝΑ 31 ΔΕΚΕΜΒΡΙΟΥ 1992	ΤΕΥΧΟΣ ΤΕΤΑΡΤΟ	ΑΡΙΘΜΟΣ ΦΥΛΛΟΥ 1398

ΠΕΡΙΕΧΟΜΕΝΑ

ΑΝΑΔΑΣΩΣΕΙΣ
ΑΠΟΦΑΣΕΙΣ

Αριθ. 10354 (1)

Κήρυξη ως αναδασωτέας έκτασης 0,165 στρεμμάτων, στη θέση Τακτικού ή Αλή Καταράχη της Κοινότητας Δροσιάς του Νομού Αχαΐας.

Ο ΝΟΜΑΡΧΗΣ ΑΧΑΪΑΣ

Έχοντας υπόψη:

1. Το άρθρο 117 παρ. 3 του Συντ/τος της Χώρας.
2. Τις διατάξεις του Ν. 3200/55 περί διοικητικής αποκεντρώσεως, όπως τροποποιήθηκε και συμπληρώθηκε μεταγενέστερα με το Ν.Δ. 532/70.
3. Τις διατάξεις του Ν. 998/1979 «περί προστασίας των δασών και των δασικών εν γένει εκτάσεων της Χώρας» και συγκεκριμένα:
α) Του άρθρου 41 παρ. 1.
β) Του άρθρου 38 παρ. 1.
4. Τις δ/γές του Υπουργείου Γεωργίας:
α) 160417/1180/8.7.80, β) 182447/3049/24.9.80.

Την με αριθ. Ζα/160/26.1.84 απόφαση του Νομάρχη Αχαΐας, περί εξουσιοδότησης των προϊσταμένων των Υπηρεσιών να υπογράφουν με εντολή Νομάρχη, αποφασίζουμε:

Κηρύσσουμε αναδασωτέα, με σκοπό την επανίδρυση, με φυσική αναγέννηση, της δασικής βλάστησης, που καταστράφηκε από παράνομη εκχέρσωση και κατάληψη από τον Ευάγγελο Χρ. Παπαϊωάννου κάτοικο Δροσιάς, τη δημόσια δασική έκταση για την οποία εκδόθηκε το αριθ. 10065/49/17.12.92 Π.Δ.Α. της υπηρεσίας μας εμβαδού 0,165 στρεμμάτων που βρίσκεται στη θέση Τακτικού ή Αλή Καταράχη της Κοινότητας Δροσιάς και προσδιορίζεται από τα στοιχεία Α, Β, Γ, Δ, Α, όπως φαίνονται στο συνημμένο διάγραμμα, το οποίο αποτελεί αναπόσπαστο μέρος της απόφασης αυτής και έχει όρια:

Ανατολικά: Με δημόσια δασική έκταση.
Δυτικά: Με δημόσια δασική έκταση.
Βόρεια: Με αγροτικό δρόμο.
Νότια: Με δημόσια δασική έκταση.


Η παρούσα ισχύει μετά τη δημοσίευσή της στην Κοινότητα Δροσιάς σύμφωνα με το άρθρο 37 Ν. 3200/55.

Η απόφαση αυτή να δημοσιευθεί στην Εφημερίδα της Κυβερνήσεως.

Πάτρα, 17 Δεκεμβρίου 1992

Με εντολή Νομάρχη
Ο Δασάρχης
ΝΙΚ. ΠΕΤΡΑΚΗΣ

Ανημ. στην αριθ. 10354/17-12-92 απόφαση Δασαρχείου Πατρών
Απόσπασμα φύλλου χάρτη κλίμακας 1:20.000
Υπόμνημα + = Θέση αναδάσωσης

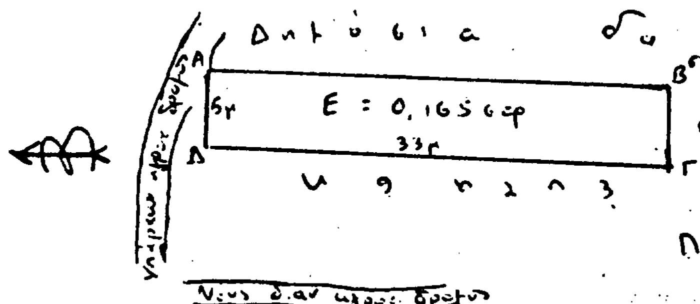

ΤΟΠΟΓΡΑΦΙΚΟ ΔΙΑΓΡΑΜΜΑ

Παράνομα εκχερσωθείσης και καταληφθείσας δημόσιας δασικής έκτασης στη θέση "Τσακωνόν ή Άγι Κατσαρράκη" περιφ. κοινότητας Δροσιάς εμβαδού 0,165 στρεμ. από τον Ευάγγελο Χρ. Παπαϊωάννου κάτοικο Δροσιάς και που κηρύσσεται αναδασωτέα. Κλίμακα 1:500

Θεωρήθηκε
Πάτρα 17-12-92
Ο Δασάρχης

Νικ. Πετράκης
Δασολόγος

400
330
671
600
400
400
800
900

ΠΟΛΕΟΔΟΜΙΑ

ΑΠΟΦΑΣΕΙΣ

Αριθ. 495/89 (2)

Κατηγοριοποίηση, καθορισμός ορίων, όρων και περιορισμών δόμησης στον οικισμό Μουζακαίων Ν. Ιωαννίνων.

Ο ΝΟΜΑΡΧΗΣ ΙΩΑΝΝΙΝΩΝ

Έχοντας υπόψη:

1) Τις διατάξεις του Π. Δ/τος 24.4.85 ΦΕΚ 181 Δ' «περί τρόπου καθορισμού ορίων οικισμών της χώρας μέχρι 2.000 κατ., κατηγορίες αυτών και καθορισμού όρων και περιορισμών δόμησης και όπως τροποποιήθηκαν από το Π. Δ/γμα 14.2.87 ΦΕΚ 133 Δ'.

2) Τις προτάσεις των ιδιωτών μελετητών Μηχ/κών στους οποίους ανατέθηκε σχετική μελέτη στα πλαίσια του προγράμματος Ανοικτών Πόλεων που αφορούν την κατηγοριοποίηση και τον προσδιορισμό ορίων του οικισμού Μουζακαίων.

3) Τα δελτία αρχιτεκτονικής αναγνώρισης που συμπληρώθηκαν από τους προαναφερόμενους μελετητές κατά τις υποδείξεις των σχετικών προδιαγραφών του Υπ.ΠΕ.ΧΩ.Δ.Ε.

4) Τα πληθυσμιακά στοιχεία της τελευταίας απογραφής του Κράτους της ΕΣΥΕ.

5) Την υπ' αριθ. 30/1986 απόφαση του Κοινοτικού Συμβουλίου.

6) Την γνωμοδότηση του Δασαρχείου Ιωαννίνων για τις περιοχές που πρέπει να εξαιρεθούν των ορίων του οικισμού σαν βάση και δασικές εκτάσεις, όπως διατυπώθηκε με το υπ' αριθ. 631/31.1.89 έγγραφο.

7) Την υπ' αριθ. 11/18.5.89 γνωμοδότηση του Σ.ΧΟΠ του Νομού.

8) Τις διατάξεις του Α.Ν. 314/68 και του άρθρου 9 του Ν.Δ/τος 17.7.23 «περί αρμοδιότητας επιβολής όρων δόμησης κ.λ.π.», αποφασίζουμε:

1) Κατατάσσουμε τον οικισμό, του θέματος στις κατηγορίες:

Δυναμικός, Διάσπαρτος μεσαίος αδιάφορος ούτε περιστασιακός ούτε παραλιακός είναι τουριστικός.

2) Καθορίζουμε τα όρια του οικισμού του θέματος, όπως αυτά φαίνονται στο συνοδευτικό της παρούσας σχεδιάγραμμα σε κλ. περίπου 1:5.000, που αποτελεί αναπόσπαστο μέρος της απόφασης αυτής και συντάχθηκε βάσει στοιχείων χαρτών και επί τόπου ελέγχου.

3) Καθορίζουμε τους ακόλουθους γενικούς και ειδικούς όρους και περιορισμούς δόμησης:

Α. Γενικοί όροι δόμησης:

1. Εντός των ορίων του οικισμού ισχύουν οι γενικοί όροι δόμησης που προβλέπονται από τα Π. Δ/γματα 24.4.85 ΦΕΚ 181 Δ' και 14.2.87 ΦΕΚ 133 Δ'.

α. Για τον οικισμό Μουζακαίων εμβαδόν αρτιότητας γηπέδου 300 τ.μ. για τα γήπεδα που βρίσκονται στο συνεχτικό τμήμα και β) 500 τ.μ. για τα γήπεδα που βρίσκονται πέρα από το συνεχτικό τμήμα και μέσα στα όρια του παραπάνω οικισμού.

2. Κατά παρέκκλιση εντός των ορίων του οικισμού θεωρούνται άρτια τα γήπεδα με όποιο εμβαδόν είχαν στις 3.5.85 ημέρα δημοσίευσής του από 24.4.85 Π. Δ/τος ΦΕΚ 181 Δ'.

Β. Ειδικοί όροι δόμησης:

Για τον οικισμό του Θέματος καθορίζουμε τους ειδικούς όρους δόμησης που αναγράφονται στην καρτέλλα που συνοδεύει την παρούσα με τη διευκρίνιση ότι είναι υποχρεωτικοί οι όροι που αναφέρονται:

α) κάλυψη οικοδομής με στέγη από κεραμίδια ή πλάκες σχιστολιθικές με μέγιστη κλίση 50% και μέγιστη προεξοχή 0,80μ.

β) Κάλυψη ακοιχτού εξώστη με τα ίδια στοιχεία της στέγης και το μήκος αυτού να μην εκτείνεται σε όλο το μήκος της αντίστοιχης όψης του κτιρίου.

Τα υπόλοιπα στοιχεία της καρτέλλας είναι δυνητικά για τον ιδιοκτήτη ή τον μελετητή.

4) Πριν από οποιαδήποτε κατάτμηση οικοπέδων εντός των ορίων του οικισμού θα πρέπει να θεωρείται το σχετικό τοπογραφικό διάγραμμα από το Τμ. Πολ. και Πολ. Εφ. Ν. Ιωαννίνων ώστε να εξασφαλίζεται:

α) Η συνέχεια των υπαρχόντων κοινοχρήστων χώρων και η δημιουργία νέων, σύμφωνα με τα οριζόμενα στις διατάξεις της παρ. 1 του άρθρου 6 του Π. Δ/τος 24.4.85 ΦΕΚ 181/Δ' και του Π.Δ/τος 14.2.87 ΦΕΚ 133/Δ', και

β) να εξασφαλίζεται οπωσδήποτε η συνέχεια των υπισταμένων ή εγκεκριμένων δρόμων του οικισμού. Κατά τα λοιπά ισχύουν τα οριζόμενα στα Π. Δ/τα της 24.4.85 ΦΕΚ 181 Δ' και της 14.2.87 ΦΕΚ 133 Δ'.

5) Από τις διατάξεις αυτής της απόφασης δεν προκαλείται δαπάνη σε βάρος του κρατικού προϋπολογισμού.

6) Η παρούσα απόφαση με την καρτέλλα ειδικών όρων δόμησης και το σχετικό διάγραμμα οριοθέτησης κλ. περίπου 1:5000 που τη συνοδεύουν να δημοσιευθούν στην Εφημερίδα της Κυβερνήσεως.

Ιωάννινα, 29 Οκτωβρίου 1992

Ο Νομάρχης
ΓΕΩΡΓΙΟΣ ΔΙΔΑΓΓΕΛΟΣ

προς Χαροχόπι

προς Ιωάννινα

ΝΟΜΟΣ ΙΩΑΝΝΙΝΩΝ
Οικισμος: Μουζακαιων

ΥΠΟΜΝΗΜΑ

- Οριο ΟΤΑ
- Οριο εγκεκριμενου σχεδιου οικισμου
- Οριο συνεκτικου τμηματος οικισμου
- Οδικο δικτυο
  - εθνικο δικτυο
  - επαρχιακο δικτυο
- Κεντρο οικισμου
- Οριο ζωνης οικιστικης καταλληλοτητας
- Αρχαιολογικος χωρος - Τοπιο φυσικου καλλους
- Ζωνη υψηλης γεωργικης παραγωγικοτητας
- Κτηνοτροφικη μοναδα
- Δασος - Αναδασωση
- Χρηση ασυμβιβαστη με κατοικια (βιομηχανια, ορυχειο κλπ)
- Περιοχες με κλισεις εδαφολογικα & γεωλογικα ακαταλληλες
- Οριο ακαταλληλων χρησεων (αιγιαλος, εθνικος δρομος, καστρο κλπ)
- Ορια Οικισμού.

ΠΟΛΕΟΔΟΜΙΚΗ ΑΝΑΓΝΩΡΙΣΗ ΚΑΙ ΖΩΝΕΣ ΚΑΤΑΛΛΗΛΟΤΗΤΑΣ

Αριθμος σχεδιου: Α-1.1

Κλ. 1:5.000

Συνταξη: Ελεγχος: Ημερ.

Υπουργειο Χωροταξιας Οικισμου και Περιβαλλοντος
ΔΙΕΥΘΥΝΣΗ ΧΩΡΟΤΑΞΙΑΣ

Κατηγοριοποιησης καθορισμου ορίων και όρων και περιορισμων δόμησης στον οικισμό Μουζακαίων

11/10-5-89

-10-99

495/89/92

ΟΡΙΑ ΟΙΚΙΣΜΟΥ

1. Κοιν. δρόμος - Ιδιοκτ. Ελευθ. Κοντού
2. " "
3. Κοιν. δρόμος
4. Κοιν. δρόμος - Ιδιοκτ. Γεωργ. Χουλιάρα
5. Αποθήκη Βασιλ. Χουλιάρα
6. Ιδιοκτ. Ηλία Διαμάντη
7. Κοιν. δρόμος - Ιδιοκτ. Κων. Χουλιάρα
8. " " - Ιδιοκτ. Γεωργ. Πιρτενέβελου
9. Ιδιοκτ. Γεωργ. Πιρτενέβελου
10. Κοιν. Δρόμος
11. "
12. Τμήμα Ιδιοκτ. Κ... Δημ. Πιρτενέβελου
13. Τμήμα Ιδιοκτ. Δημ. Πιρτενέβελου
14. Κοιν. Δρόμος
15. Κοιν. Δρόμος
16. Οικία ... διαμάντη
17. Ιδιοκτ. Δημ. Τσούλιαρα
18. Δρόμος
19. Ιδιοκτ. Αθανασ. Τσούλιαρα
20. Ιδιοκτ. Ιωάννη Τσούλιαρα
21. " ... Γεωργούλα

22. Δρόμος - Ιδιοκτ. ...
23. Ιδιοκτ. Αναστ. ...
24. " "
25. " Βασιλ. ...
26. Αποθήκη Δημ. ...
27. Ιδιοκτ. Χρήστου ...
28. Δρόμος - Ιδιοκτ. ...
29. Διακλ. δρόμων προς Ραμοσιέλλη
30. Δρόμος - όριο Ιδιοκτ. Σπυρ. Κοντού
31. " Ιδιοκτ. Σπυρ. Κοντού

32. Δρόμος
33. Ιδιοκτ. Κων. Κοντού
34. Δρόμος - Ιδιοκτ. Παν. Κοντού
35. Οικία Χρήστου Ν. Κοκκου
36. Δρόμος - όριο Ιδιοκτ. Γεωργ. ...
37. Ιδιοκτ. Χρήστου Γιαννούλη
38. " Οικία Δημοσθένη Τίγκα
39. Αποθήκη Ιδιοκτ. Χρυσόστομου ...
40. Ιδιοκτ. Δημητρίου Ρίζου
41. Δρόμος - Ιδιοκτ. Δημ. Ρίζου
42. Οικία Αθηνάς Ελευθ. Κοντού
43. Ιδιοκτ. Βασιλικής ...
44. " "
45. Αποθήκη " "

46. Κοιν. Δρόμος και Ιδιοκτ. Βασ. Καραπ...
47. Δρόμος και Ιδιοκτ. Αναστ. Καραπάνα
48. Όριο Κοινοτ. έκτασης ή Ιδιοκτ. Αν. Καραπάνου
49. Όριο Οικοπέδου Ηρακλή Μαύτσα
50. " Τασιούλα ... Νικ. ή Αναστ. Τασιομήτρου
51. Γωνία Ιδιοκτ. Τασιομήτρου

52. Δρόμος - Ιδιοκτ. Χαρ. Τόλη
53. Δρόμος - Γωνία Οικοπ. Σπυρ. Τίγκα
54. Διακλ. δρόμων προς Βόκκαλα
55. Θεικ. Στέρνες
56. " "
57. " "
58. Δρόμος - Ιδιοκτ. Τάτση Δημ.
59. Ιδιοκτ. Τάτση Δημ.
60. Δρόμος - Ιδιοκτ. Τάτση Δημ.
61. Ιδιοκτ. Ι.Ν. Αγίου Θεοδώρου - Κοντού Χρ.
62. Αποθήκη Ευαγ. Ζούρλα
63. Ιδιοκτ. Αριστ. Ζούρλα
64. Ιδιοκτ. Κων. Ζούρλα
65. Ιδιοκτ. Ευαγ. Ζούρλα
66. Δρόμος Ιδιοκτ. Ευαγ. Ζούρλα
67. Δρόμος Ιδιοκτ. Αριστ. Ζούρλα

Αριθ. 6420 (3)

Τροποποίηση ρυμοτομικού σχεδίου πόλεως Ιωαννίνων όσον αφορά το μέγιστο επιτρεπόμενο ύψος οικοδομών στον τομέα ΙΙΒΙ περιοχής Βοτανικού.

Ο ΝΟΜΑΡΧΗΣ ΙΩΑΝΝΙΝΩΝ

Έχοντας υπ' όψιν:

1. Τις διατάξεις του Ν. Δ/τος της 17.7.23 (ΦΕΚ 228Α'/16.8.23) «περί σχεδίων πόλεων και κωμών του κράτους» και συγκεκριμένα του άρθρου 3 αυτού.

2. Τις διατάξεις του Π. Δ/τος 183/86 (ΦΕΚ 70 Α'/5.6.86) για έγκριση τροποποιήσεων και καθορισμό όρων και περιορισμών δόμησης από τους Νομάρχες.

3. Την παράγραφο 15 του άρθρου 8 του Ν. 1512/85 (ΦΕΚ 4Α'/1985).

4. Την υπ' αριθ. 145/92 απόφαση του Δημοτικού Συμβουλίου Ιωαννίνων και το γεγονός ότι αυτή πάρθηκε νόμιμα και τηρήθηκαν όλες οι διαδικασίες.

5. Το Π. Δ/γμα της 3.7.87 περί έγκρισης Μελέτης των Πολεοδομικών Ενοτήτων Λόφος Βελισσαρίου – «Κιάφα – Νέο Συρράκο», Λασπότοπος, Βελισσάριος και τμήμα των Π. Ενοτ. «Βοτανικό» Τμ. Στρατοπέδου Βελισσαρίου και Βρυσούλα του Δ. Ιωαννίνων (ΦΕΚ 635/Δ/1987).

6. Την υπ' αριθ. 22/30.9.92 απόφαση του Σ.ΧΟΠ αναφορικά με το θέμα, αποφασίζουμε:

1. Τροποποιούμε τους όρους δόμησης περιοχής ΙΙΒΙ – Βοτανικού – σχεδίου πόλεως Ιωαννίνων και ορίζουμε ως μέγιστο ύψος κτιρίων τα εννέα (9) μέτρα. Κατά τα λοιπά ισχύει το Π.Δ. 3.7.87 ΦΕΚ 635 Δ/87.

2. Από τις διατάξεις αυτής της απόφασης δεν προκαλείται δαπάνη σε βάρος του κρατικού προϋπολογισμού.

Η απόφαση αυτή να δημοσιευθεί στην Εφημερίδα της Κυβερνήσεως.

Ιωάννινα, 29 Οκτωβρίου 1992

Ο Νομάρχης
ΓΕΩΡΓΙΟΣ ΔΙΔΑΓΓΕΛΟΣ

ΥΠΟΜΝΗΜΑ

- Οριο πολεοδομικής ενότητας
- Οριο πυκνοδομημένης περιοχής
- Ρυμοτομική γραμμή (πράσινη)
- Οικοδομική γραμμή (κόκκινη)
- Ακάλυπτος χώρος (σε κοινή χρήση)
- Αμιγής κατοικία
- Γενική κατοικία
- Κ — Αιγνικό εμπορίο, εξυπηρετήσεις, αναψυχή
- ΚΧ — Ελεύθερος κοινόχρηστος χώρος
- Οριο τομεα συντελεστή δόμησης
- Κορυφές ορίων οικοπέδων

ΠΑΡΑΤΗΡΗΣΗ


Για το τοπογραφικό διάγραμμα του σχεδίου έγινε επίγεια αποτύπωση της διαμορφωμένης κατάστασης των ιδιοκτησιών

ΒΕΒΑΙΩΣΗ

Βεβαιώνεται ότι το παρόν σχέδιο συνοδεύει την υπ αριθ 445/92 Α.Δ.Σ και είναι σύμφωνο με την ... που εγκρίθηκε απο το Δημοτικό Συμβούλιο

Ο ΔΗΜΑΡΧΟΣ

Νικόλαος Ζαχαριάς

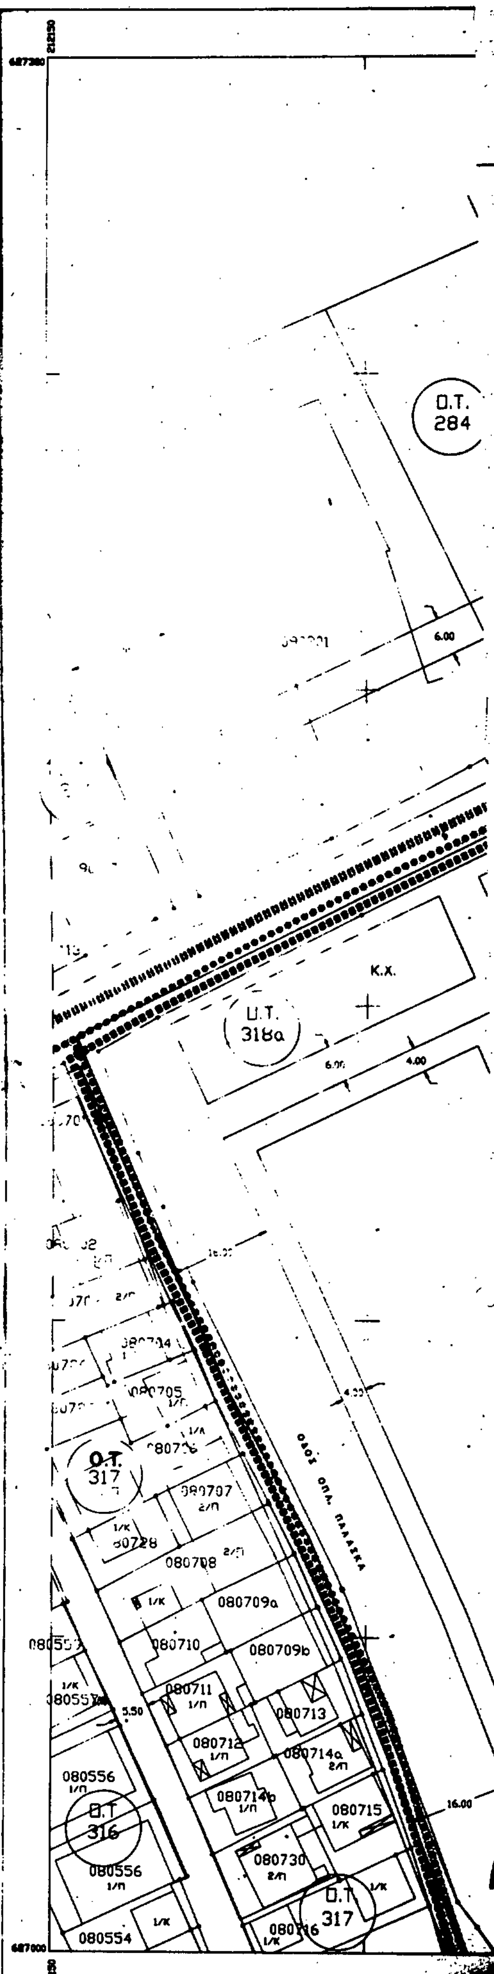

ΔΗΜΟΣ ΙΩΑΝΝΙΤΩΝ

ΤΜΗΜΑ ΠΟΛΕΟΔΟΜΙΑΣ - Π.Ε. Δ.ΙΩΑΝΝΙΤΩΝ

ΜΕΛΕΤΗ ΕΦΑΡΜΟΓΗΣ ΡΥΜΟΤΟΜΙΚΟΥ ΣΧΕΔΙΟΥ

ΠΟΛΗ : ΙΩΑΝΝΙΝΑ

ΠΕΡΙΟΧΗ : ΒΟΤΑΝΙΚΟΣ - ΛΑΣΠΟΤΟΠΟΣ (Π.Δ. Φ.Ε.Κ 635/3-7-87)

ΑΝΑΔΟΧΟΣ : ΔΗΜΟΣ ΙΩΑΝΝΙΤΩΝ

ΑΝΑΘΕΩΡΗΣΗ ΕΓΚΕΚΡΙΜΕΝΟΥ ΡΥΜΟΤΟΜΙΚΟΥ ΣΧΕΔΙΟΥ ΠΟΛΗΣ ΙΩΑΝΝΙΝΩΝ - ΠΟΛΕΟΔΟΜΙΚΗ ΕΝΟΤΗΤΑ XVII -

ΔΙΑΝΟΜΗ ΠΙΝΑΚΙΔΩΝ

0604	0705	0705
	1	
2	3	4
0604	0704	0704
5	6	7
0704	0704	0804
8	9	10

627300, 627000, 626700, 626400

211925, 212150, 212375, 212600, 212825

Συνοδεύει την 22/3-...

Αρμοδιότητα του Σ. ΧΟΠ

Πρόεδρος

Συνοδεύει τεύχος ...

Η Προϊσταμένη

Τ.Μ. Π.Κ.

ΠΙΝΑΚΙΔΑ: Α3 3

ΚΛΙΜΑΚΑ 1:500

ΗΜΕΡΟΜΗΝΙΑ ΙΟΥΝΙΟΣ 1990

Ελληνικα DATUM


Εγκαρσια μερκατορικη προβολη 3°

Κεντρικος μεσημβρινός λ: -3° απο Αθηνα

Ο περιμετρικος τετραγωνισμος του διαγραμματος ειναι της προβολης ΗΑΤΤ του κεντρου φυλλου με φ: 39°45' και λ: 2°45' απο Αθηνα

Ο ΑΝΑΔΟΧΟΣ	ΣΥΝΤΑΞΗ ΜΕΛΕΤΗΣ
	ΓΡΑΦΕΙΟ ΠΡΑΞΕΩΝ ΕΦΑΡΜΟΓΗΣ ΔΗΜΟΥ ΙΩΑΝΝΙΤΩΝ

Αριθ. Εγκρ. Αποφασης

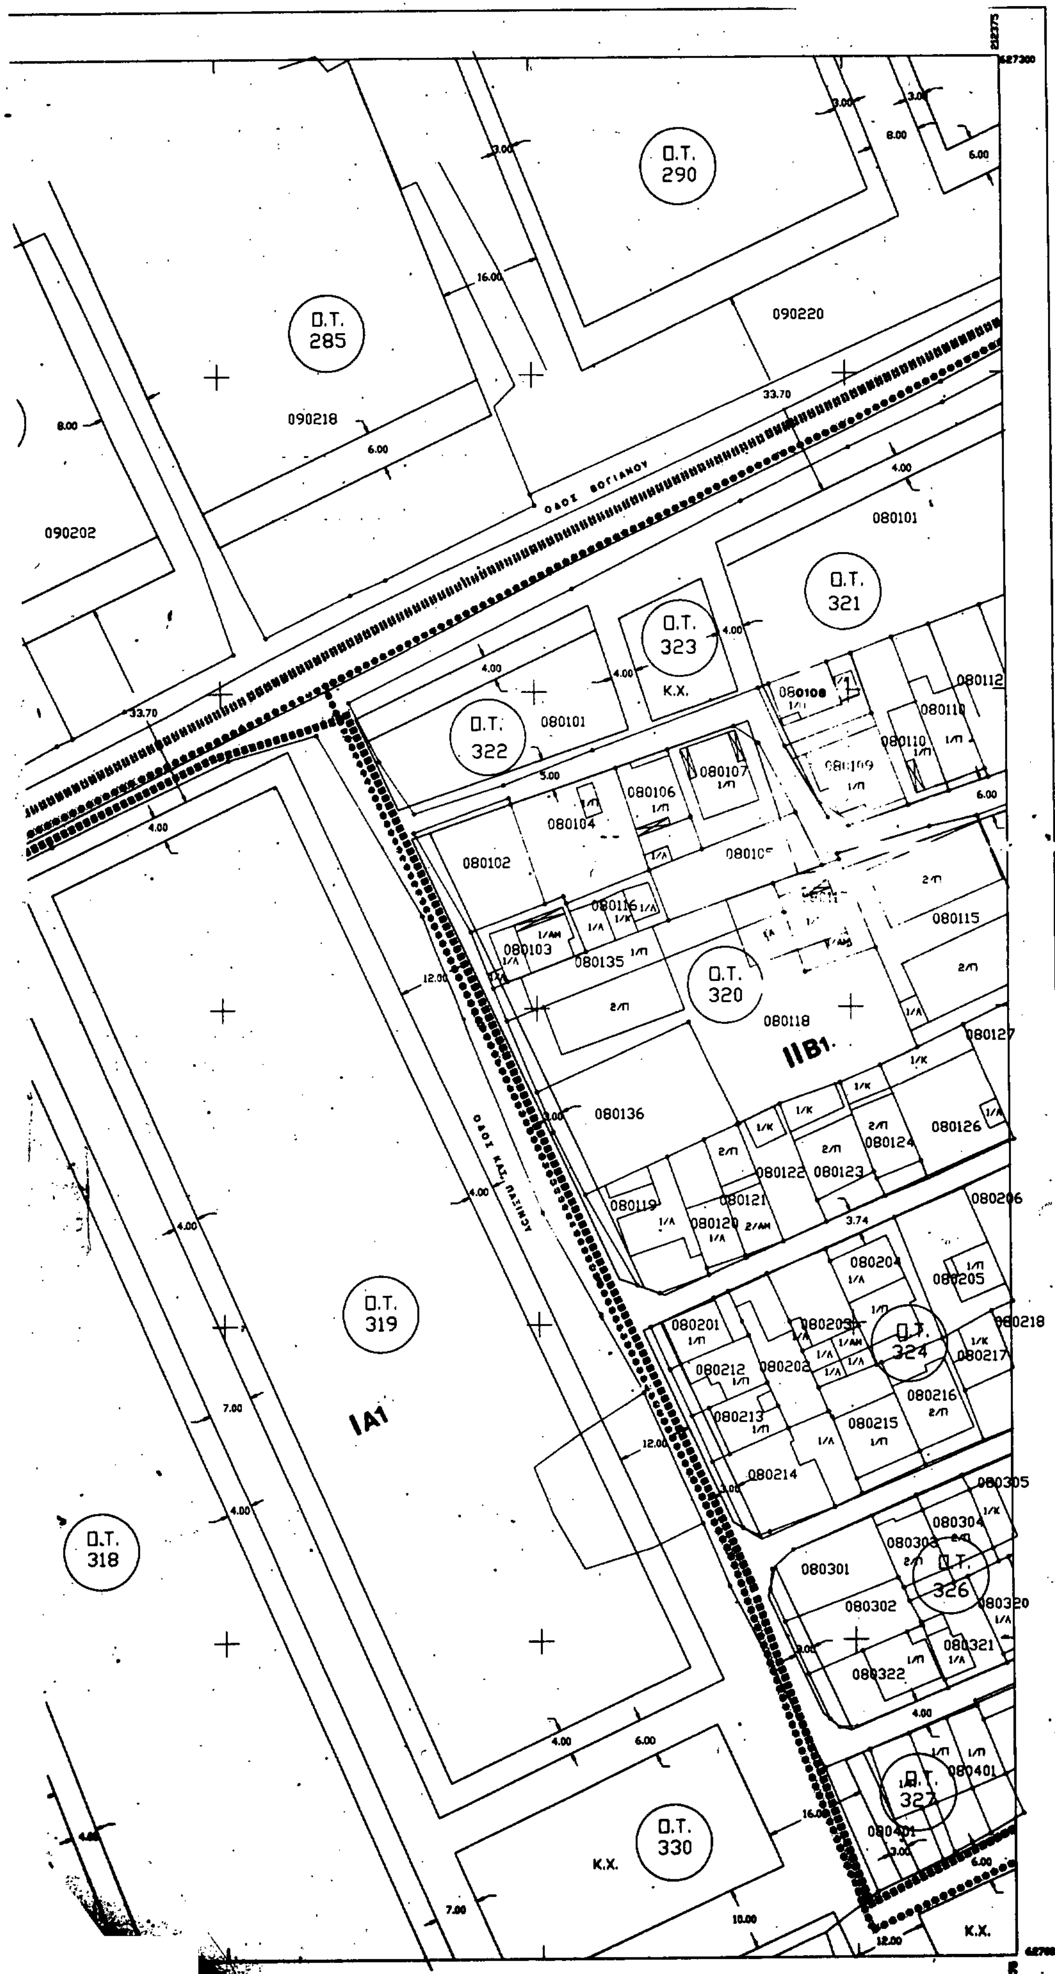

Ο.Τ. 290
Ο.Τ. 285
090220
090218
090202
ΟΔΟΣ ΒΟΓΙΑΝΟΥ
080101
Ο.Τ. 321
Ο.Τ. 323
Κ.Χ.
Ο.Τ. 322
080102
080104
080106
080107
080115
080118
Ο.Τ. 320
ΙΙΒ1
080136
080126
080122
080123
080124
080119
080120
080121
080206
080204
080205
080201
Ο.Τ. 324
080218
080217
080212
080216
080213
080215
080214
080305
080304
080303
080301
Ο.Τ. 326
080302
080320
080321
080322
Ο.Τ. 319
ΙΑ1
Ο.Τ. 318
Ο.Τ. 327
080401
Ο.Τ. 330
Κ.Χ.

Αριθ. 2442 (4)


Τροποποίηση σχεδίου πόλης Ν. Ιωνίας Μαγνησίας επί της οδού Μακεδονίας.

Ο ΔΗΜΑΡΧΟΣ Ν. ΙΩΝΙΑΣ ΜΑΓΝΗΣΙΑΣ

Με τις 64/92, και 204/92 αποφάσεις του Δημ. Συμβουλίου Ν. Ιωνίας συμφωνα με την παρ. 3 του άρθρου 33 του Ν. 1337/83 και τις διατάξεις των άρθρων 1 και 2 του Π.Δ. από 14.5.87 (ΦΕΚ 415/Δ'), τροποποιείται το σχέδιο πόλης της Ν. Ιωνίας επί της οδού Μακεδονίας μεταξύ των οδών Δορυλαίου και Χρ. Λούλη ώστε η οικ. γραμμή να συμφωνεί με την διαμορφ. κατάσταση, όπως ακριβώς φαίνεται στο τοπογραφικό διάγραμμα που συνοδεύει τις αποφάσεις και συντάχθηκε από την Τ.Υ. του Δήμου σε κλίμακα 1:500 και αναρτήθηκε στο Δημαρχείο την 23.4.92.


Νέα Ιωνία, 15 Δεκεμβρίου 1992

Ο Δήμαρχος
ΣΤΕΦΑΝΟΣ ΦΟΥΣΚΗΣ

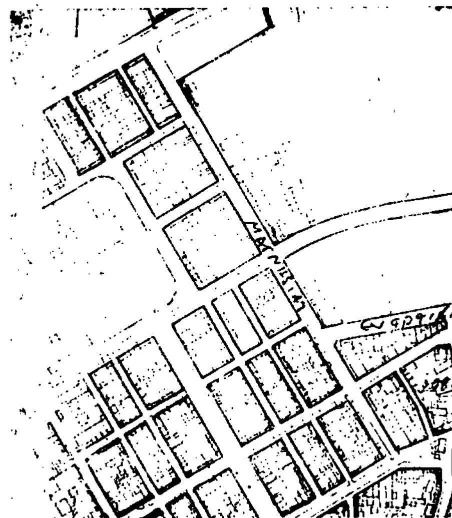

Απόσπασμα σχεδίου πόλης



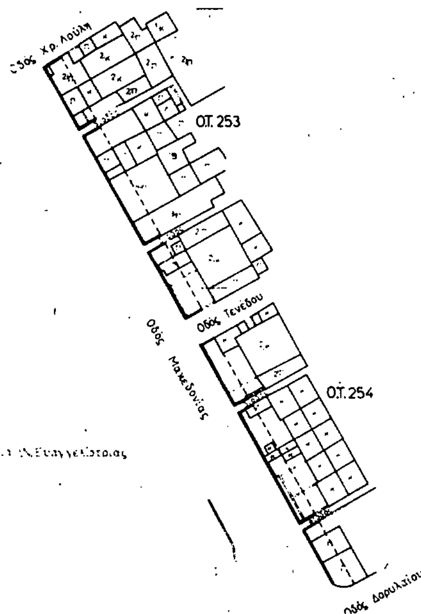

ΕΛΛΗΝΙΚΗ ΔΗΜΟΚΡΑΤΙΑ
ΝΟΜΑΡΧΙΑ ΜΑΓΝΗΣΙΑΣ
ΔΗΜΟΣ Ν. ΙΩΝΙΑΣ
Δ/ΝΣΗ ΤΕΧΝΙΚΩΝ ΥΠ/ΣΩΝ
ΤΕΧΝΙΚΗ ΥΠΗΡΕΣΙΑ
ΓΡΑΦΕΙΟ ΠΟΛΕΟΔΟΜΙΑΣ

ΤΡΟΠΟΠΟΙΗΣΗ ΡΥΜΟΤΟΜΙΚΟΥ ΣΧΕΔΙΟΥ ΠΟΛΗΣ

ΕΠΙ ΤΗΣ ΟΔΟΥ ΜΑΚΕΔΟΝΙΑΣ

δημου **ΝΕΑΣ ΙΩΝΙΑΣ**

Ο.Τ 253, 254

ΚΛΙΜΑΚΑ **1:500**

Ν. ΙΩΝΙΑ 1990

ΘΕΩΡΗΣΗ
Ο ΠΡΟΪΣΤΑΜ. Τ.Υ
ΓΙΩΡΓΟΣ ΓΙΔΑΣ
ΠΟΛΙΤ. ΜΗΧΑΝΙΚΟΣ

Ο ΣΥΝΤΑΞΑΣ
ΧΡΗΣΤΟΣ ΤΣΙΛΙΟΣ
ΤΟΠ. ΜΗΧΑΝΙΚΟΣ

ΕΓΚΡΙΝΕΤΑΙ ΩΣ ΠΑΡΑΡΤΗΜΑ
ΥΠ' ΑΡΙΘΜ. 64/92, 204/92 ΑΠΟΦΑΣΕΩΝ

Ν. ΙΩΝΙΑ 199
Ο ΔΗΜΑΡΧΟΣ

ΣΤΕΦ. ΦΟΥΣΚΗΣ